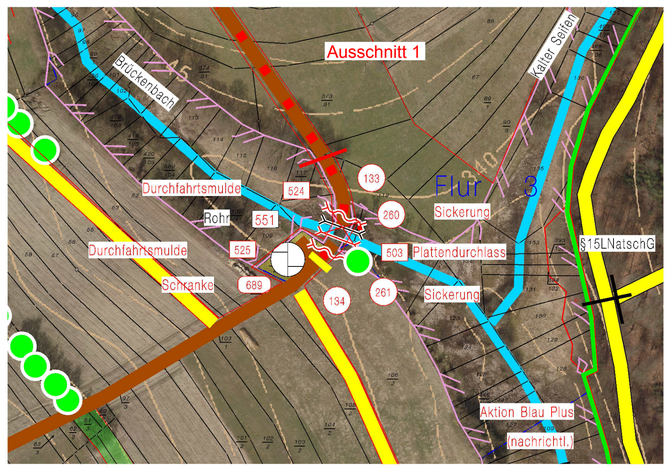
Ausschnitt 1
Brückenbach
Kalter Seifen
Durchfahrtsmulde
Rohr
551
524
525
503
Plattendurchlass
Sickerung
§15LNatschG
Schranke
689
133
260
261
134
Flur 3
Aktion Blau Plus
(nachrichtl.)

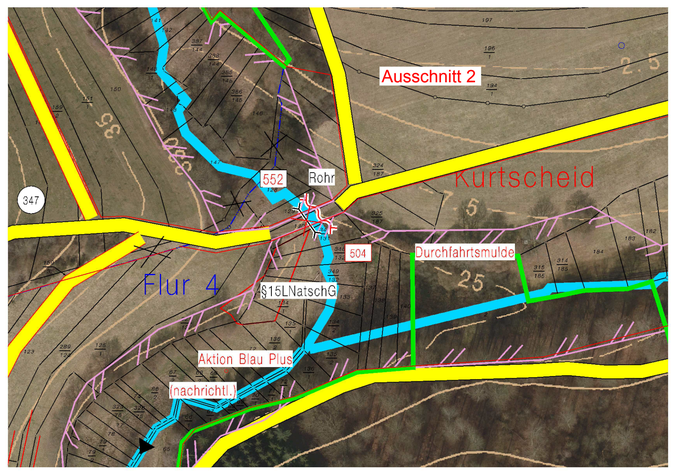
Ausschnitt 2
Kurtscheid
552
Rohr
504
Durchfahrtsmulde
347
Flur 4
§15LNatschG
Aktion Blau Plus
(nachrichtl.)
25

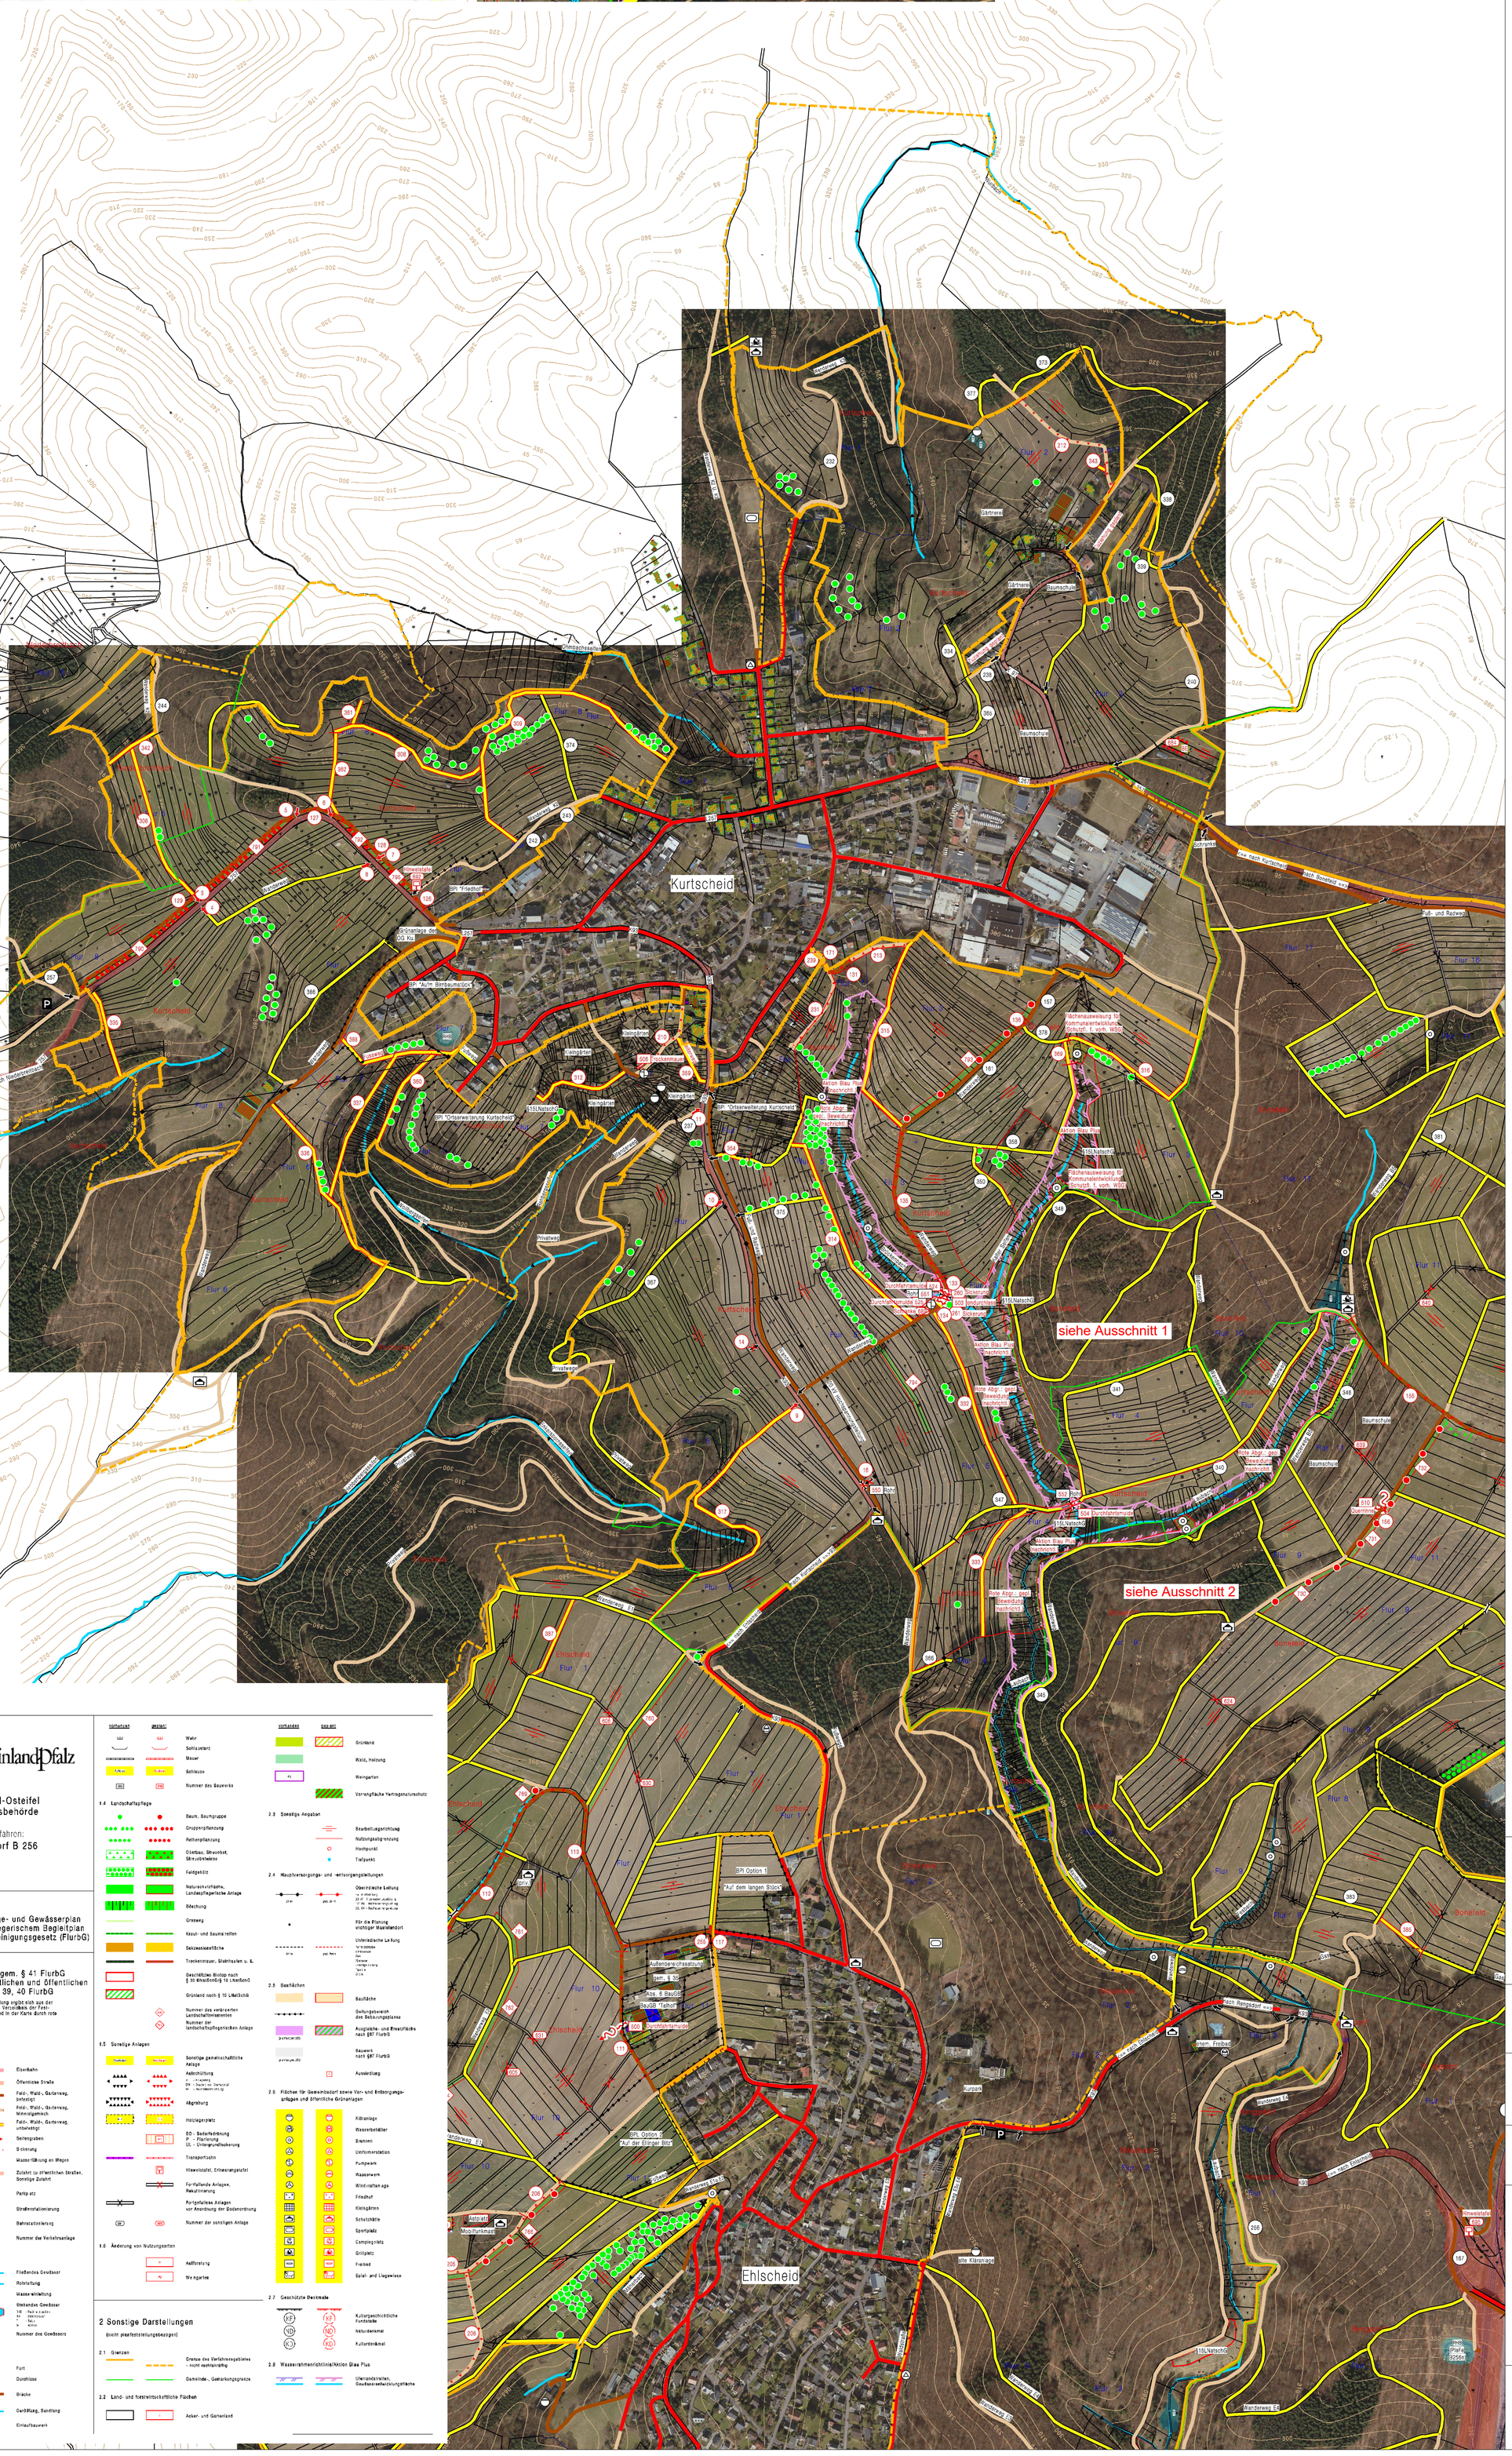
Kurtscheid
siehe Ausschnitt 1
siehe Ausschnitt 2
Ehlscheid
Flur 1
Flur 2
Flur